



**LEGENDA:**

- |  |                          |  |                               |
|--|--------------------------|--|-------------------------------|
|  | BESTAANDE SITUATIE       |  | HALTEPAAL                     |
|  | TE VERWIJDEREN SITUATIE  |  | KAST                          |
|  | NIUWE SITUATIE           |  | HTM-MAST                      |
|  | INRITBLOKKEN 80CM        |  | INSPECTIEPUT                  |
|  | VERLAAGDE (TROTTOIR)BAND |  | KOLK                          |
|  | BESTAANDE BOOM           |  | LICHTMAST                     |
|  | NIUWE BOOM               |  | PAAL                          |
|  |                          |  | PARKEERAUTOMAAT               |
|  |                          |  | PARKEERMETER                  |
|  |                          |  | BRIEVENBUS                    |
|  |                          |  | TELEFOONCEL                   |
|  |                          |  | VERKEERSBORD                  |
|  |                          |  | VERKEERSLICHT                 |
|  |                          |  | VERKEERSLICHTINSTALLATIE KAST |
|  |                          |  | ZANDKIST                      |
|  |                          |  | WERKGRENS                     |
|  |                          |  | RIJRICHTING                   |
|  |                          |  |                               |
|  |                          |  |                               |
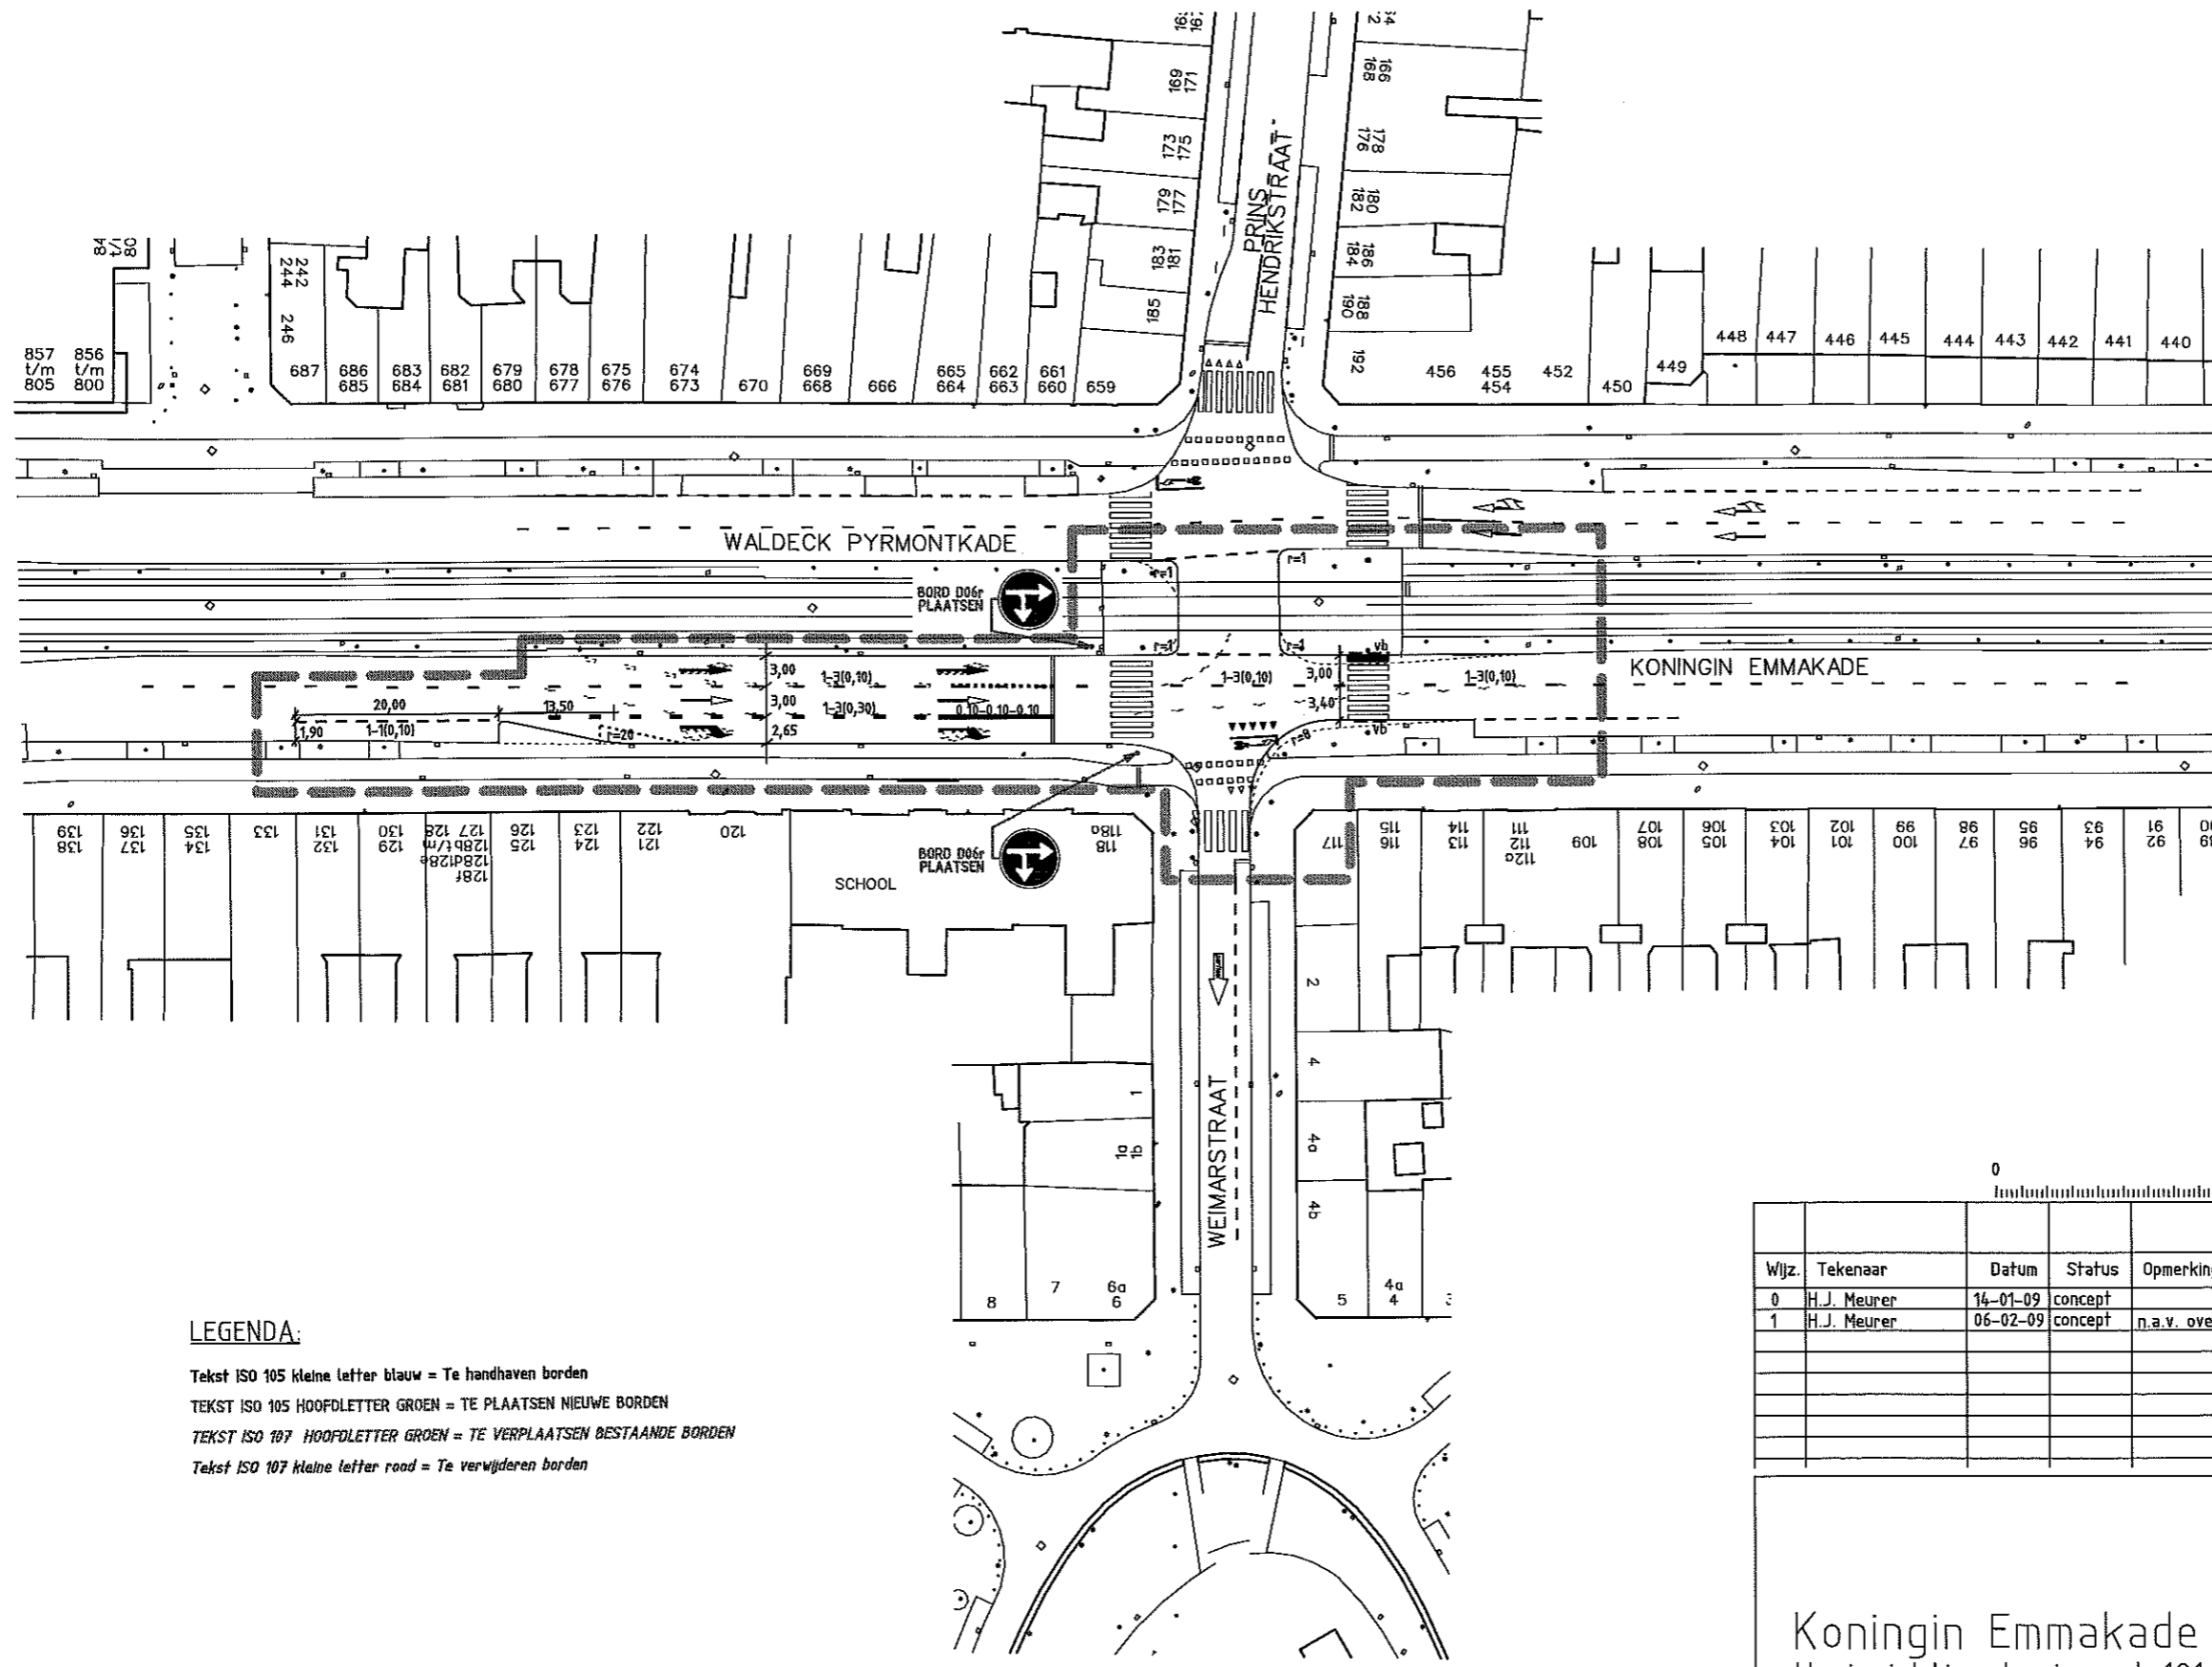

- LEGENDA:**
- BESTAANDE SITUATIE
  - - - - - TE VERWIJDEREN SITUATIE
  - ▬ NIEUWE SITUATIE
  - ▬ INRIJBLOKKEN 80CM
  - vb — VERLAAGDE (TROTTOIR)BAND
  - BESTAANDE BOOM
  - NIEUWE BOOM
  - ▬ abri
  - ANWB-MAST
  - BRANDKRAAN
  - BANK
  - C.A.I.-KAST
  - HEK, SCHUTTING
  - HALTEPAAL
  - KAST
  - HTM-MAST
  - INSPECTIEPUT
  - KOLK
  - LICHTMAST
  - PAAL
  - PARKEERAUTOMAAT
  - PARKEERMETER
  - BRIEVENBUS
  - TELEFOONCEL
  - VERKEERSBORD
  - VERKEERSLICHT
  - VERKEERSLICHTINSTALLATIE KAST
  - ZANDKIST
  - WERKGRENS
  - RIJRICHTING

- LEGENDA:**
- Tekst ISO 105 kleine letter blauw = Te handhaven borden
  - TEKST ISO 105 HOOFDLETTER GROEN = TE PLAATSEN NIEUWE BORDEN
  - TEKST ISO 107 HOOFDLETTER GROEN = TE VERPLAATSEN BESTAANDE BORDEN
  - Tekst ISO 107 kleine letter rood = Te verwijderen borden

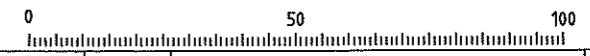


					Paraaf voor akkoord		
Wijz.	Tekenaar	Datum	Status	Opmerkingen	Opdr. V.	Projectl.	Tek.
0	H.J. Meurer	14-01-09	concept				
1	H.J. Meurer	06-02-09	concept	n.a.v. overleg O.G. 29-01-09			

Gemeente Den Haag  
Dienst Stadsbeheer  
Ingenieursbureau Den Haag

## Koningin Emmakade – Prins Hendrikstraat Herinrichting kruispunt 181 (VCP-GGT) Voorontwerp

Opdrachtgever: Dienst Stedelijke Ontwikkeling / Beleid V&I

Opdr. Verantw. J. Bolder	Besteknummer:	Blad	Wijz.
Projectleider: C. Marks	Schaal: 1:500		
Ontwerper: J. Bolder	Formaat: A2	1/1	1
Tekenaar: H.J. Meurer	Maten in: meters		
Opdrachtnummer: 95006220	Hoogtematen in meters t.o.v.		
Tekeningnummer: 09-6624			
File2share nr.			

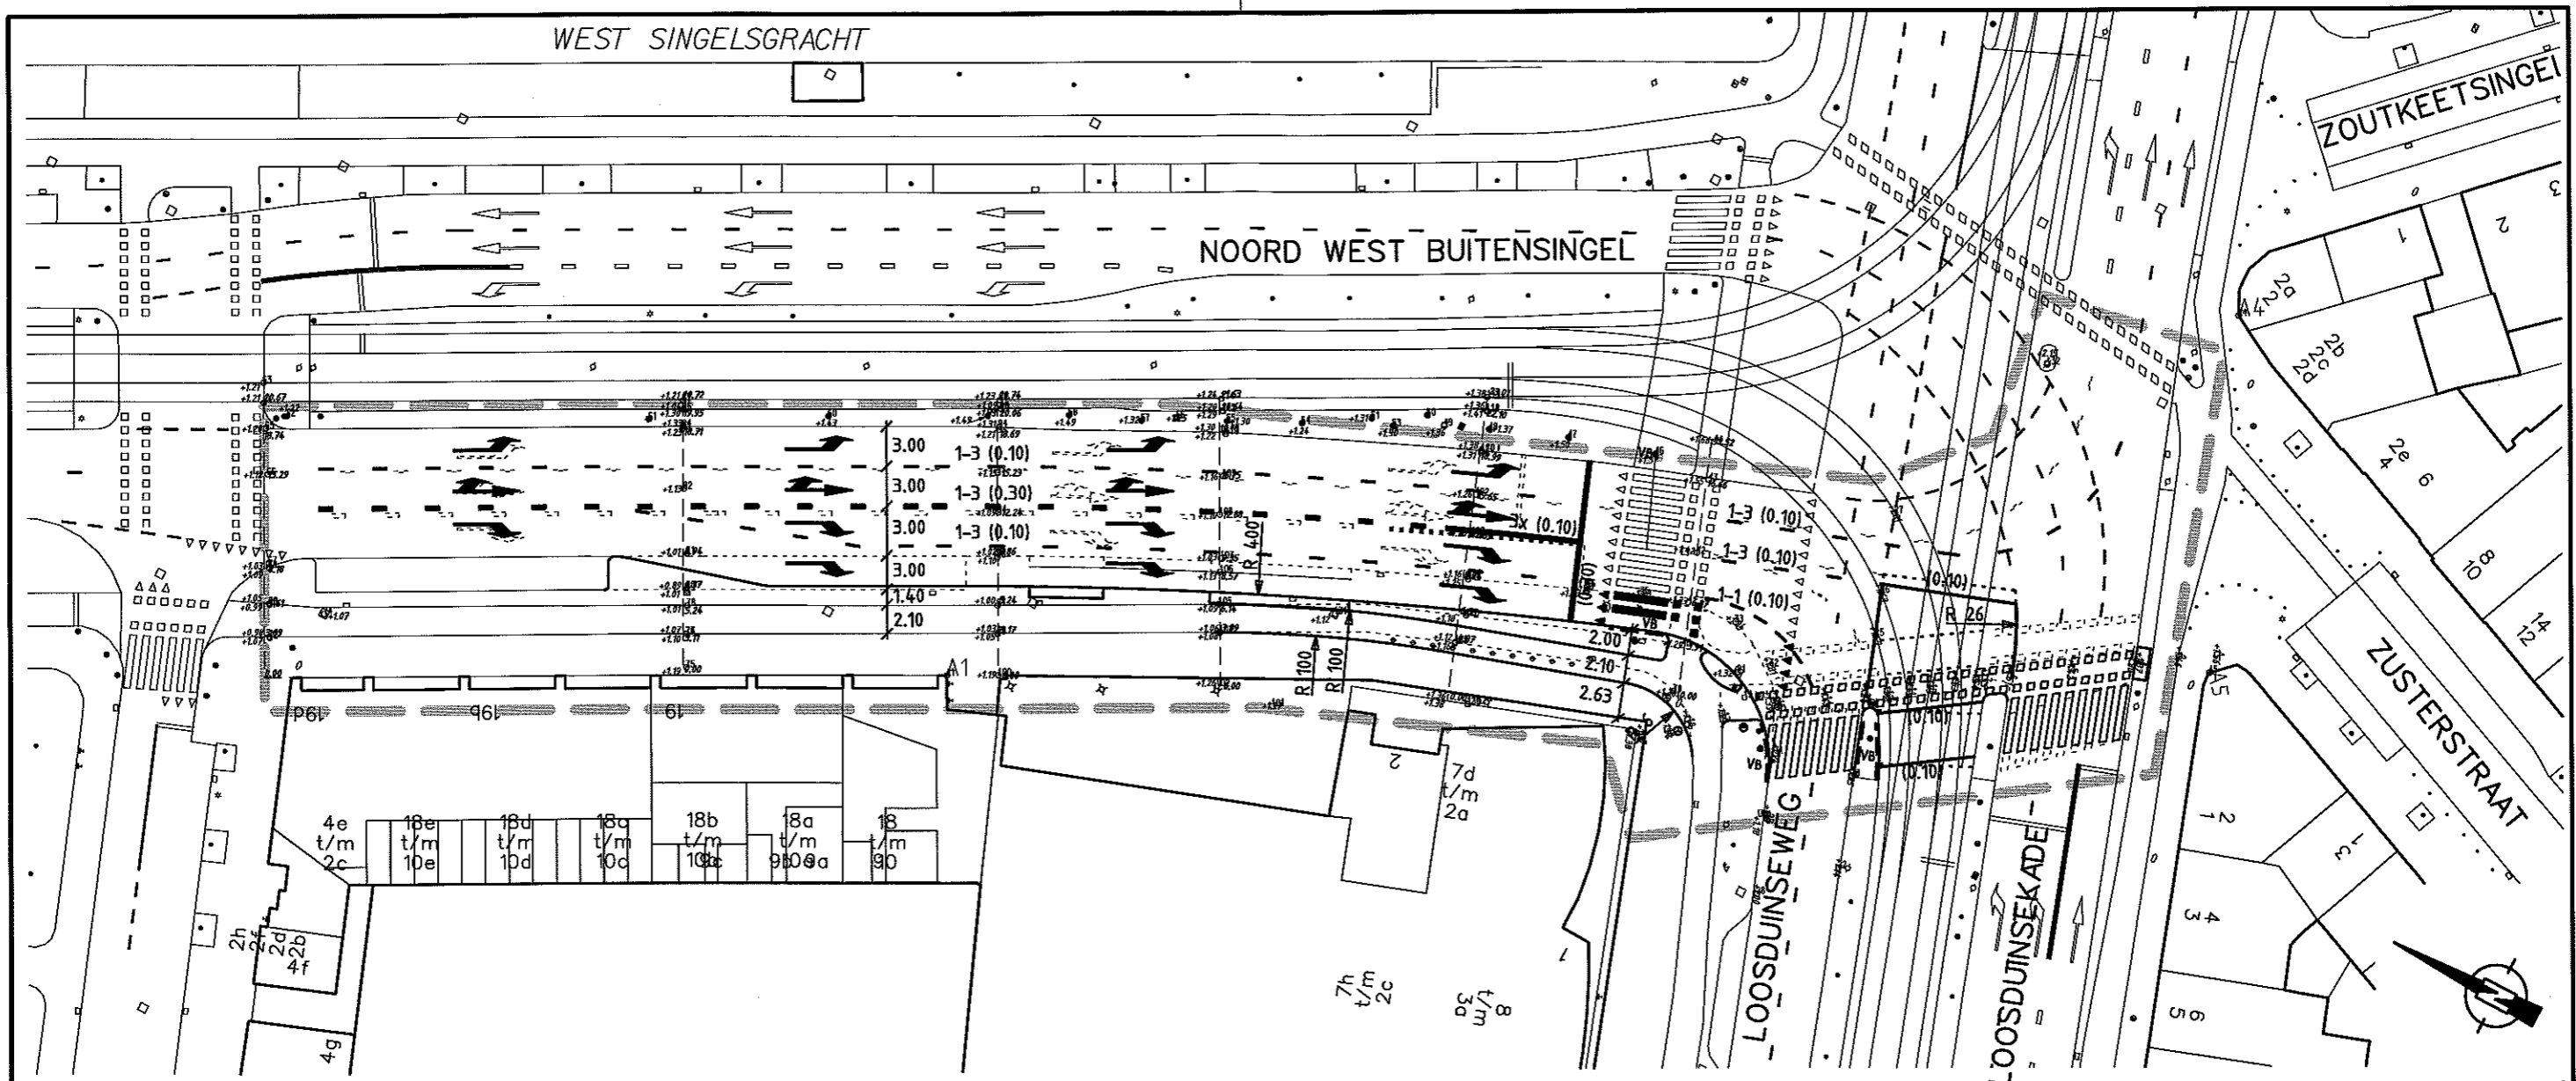

**LEGENDA:**

- BESTAANDE SITUATIE
- - - - - TE VERWIJDEREN SITUATIE
- NIEUWE SITUATIE
- ▬ INRITBLOKKEN 80CM
- vb — VERLAAGDE (TROTTOIR)BAND
- BESTAANDE BOOM
- ⊙ ANWB-MAST
- BRANDKRAAN
- ⊙ HTM-MAST
- INSPECTIEPUT
- KOLK
- ☆ LICHTMAST
- PAAL
- PARKEERMETER
- VERKEERSBORD
- VERKEERSLICHT
- VERKEERSLICHTINSTALLATIE KAST
- WERKGRENS

Wijz.	Tekenaar	Datum	Status	Opmerkingen	Opdr. V.	Projectl.	Tek.
0	S. Harteveld	19-01-09	concept				
1	S. Harteveld	19-02-09	concept	Na overleg met opdrachtgever			



Gemeente Den Haag  
 Dienst Stadsbeheer  
 Ingenieursbureau Den Haag

# Noord West Buitensingel-Loosduinseweg

## Herinrichting (VCP GGT) K128


### Voorontwerp

Opdrachtgever: Dienst Stedelijke Ontwikkeling / Beleid, V&I

Opdr. Verantw. J. Bolder  
 Projectleider: C. Marks  
 Ontwerper: J. Bolder  
 Tekenaar: S. Harteveld  
 Opdrachtnummer: 9500 6220  
 Tekeningnummer: 09-6631  
 File2share nr.

Besteknummer:  
 Schaal: 1:500  
 Formaat: A3  
 Maten in: meters  
 Hoogtematen in meters t.o.v. N.A.P.

Blad	Wijz.
1/1	1

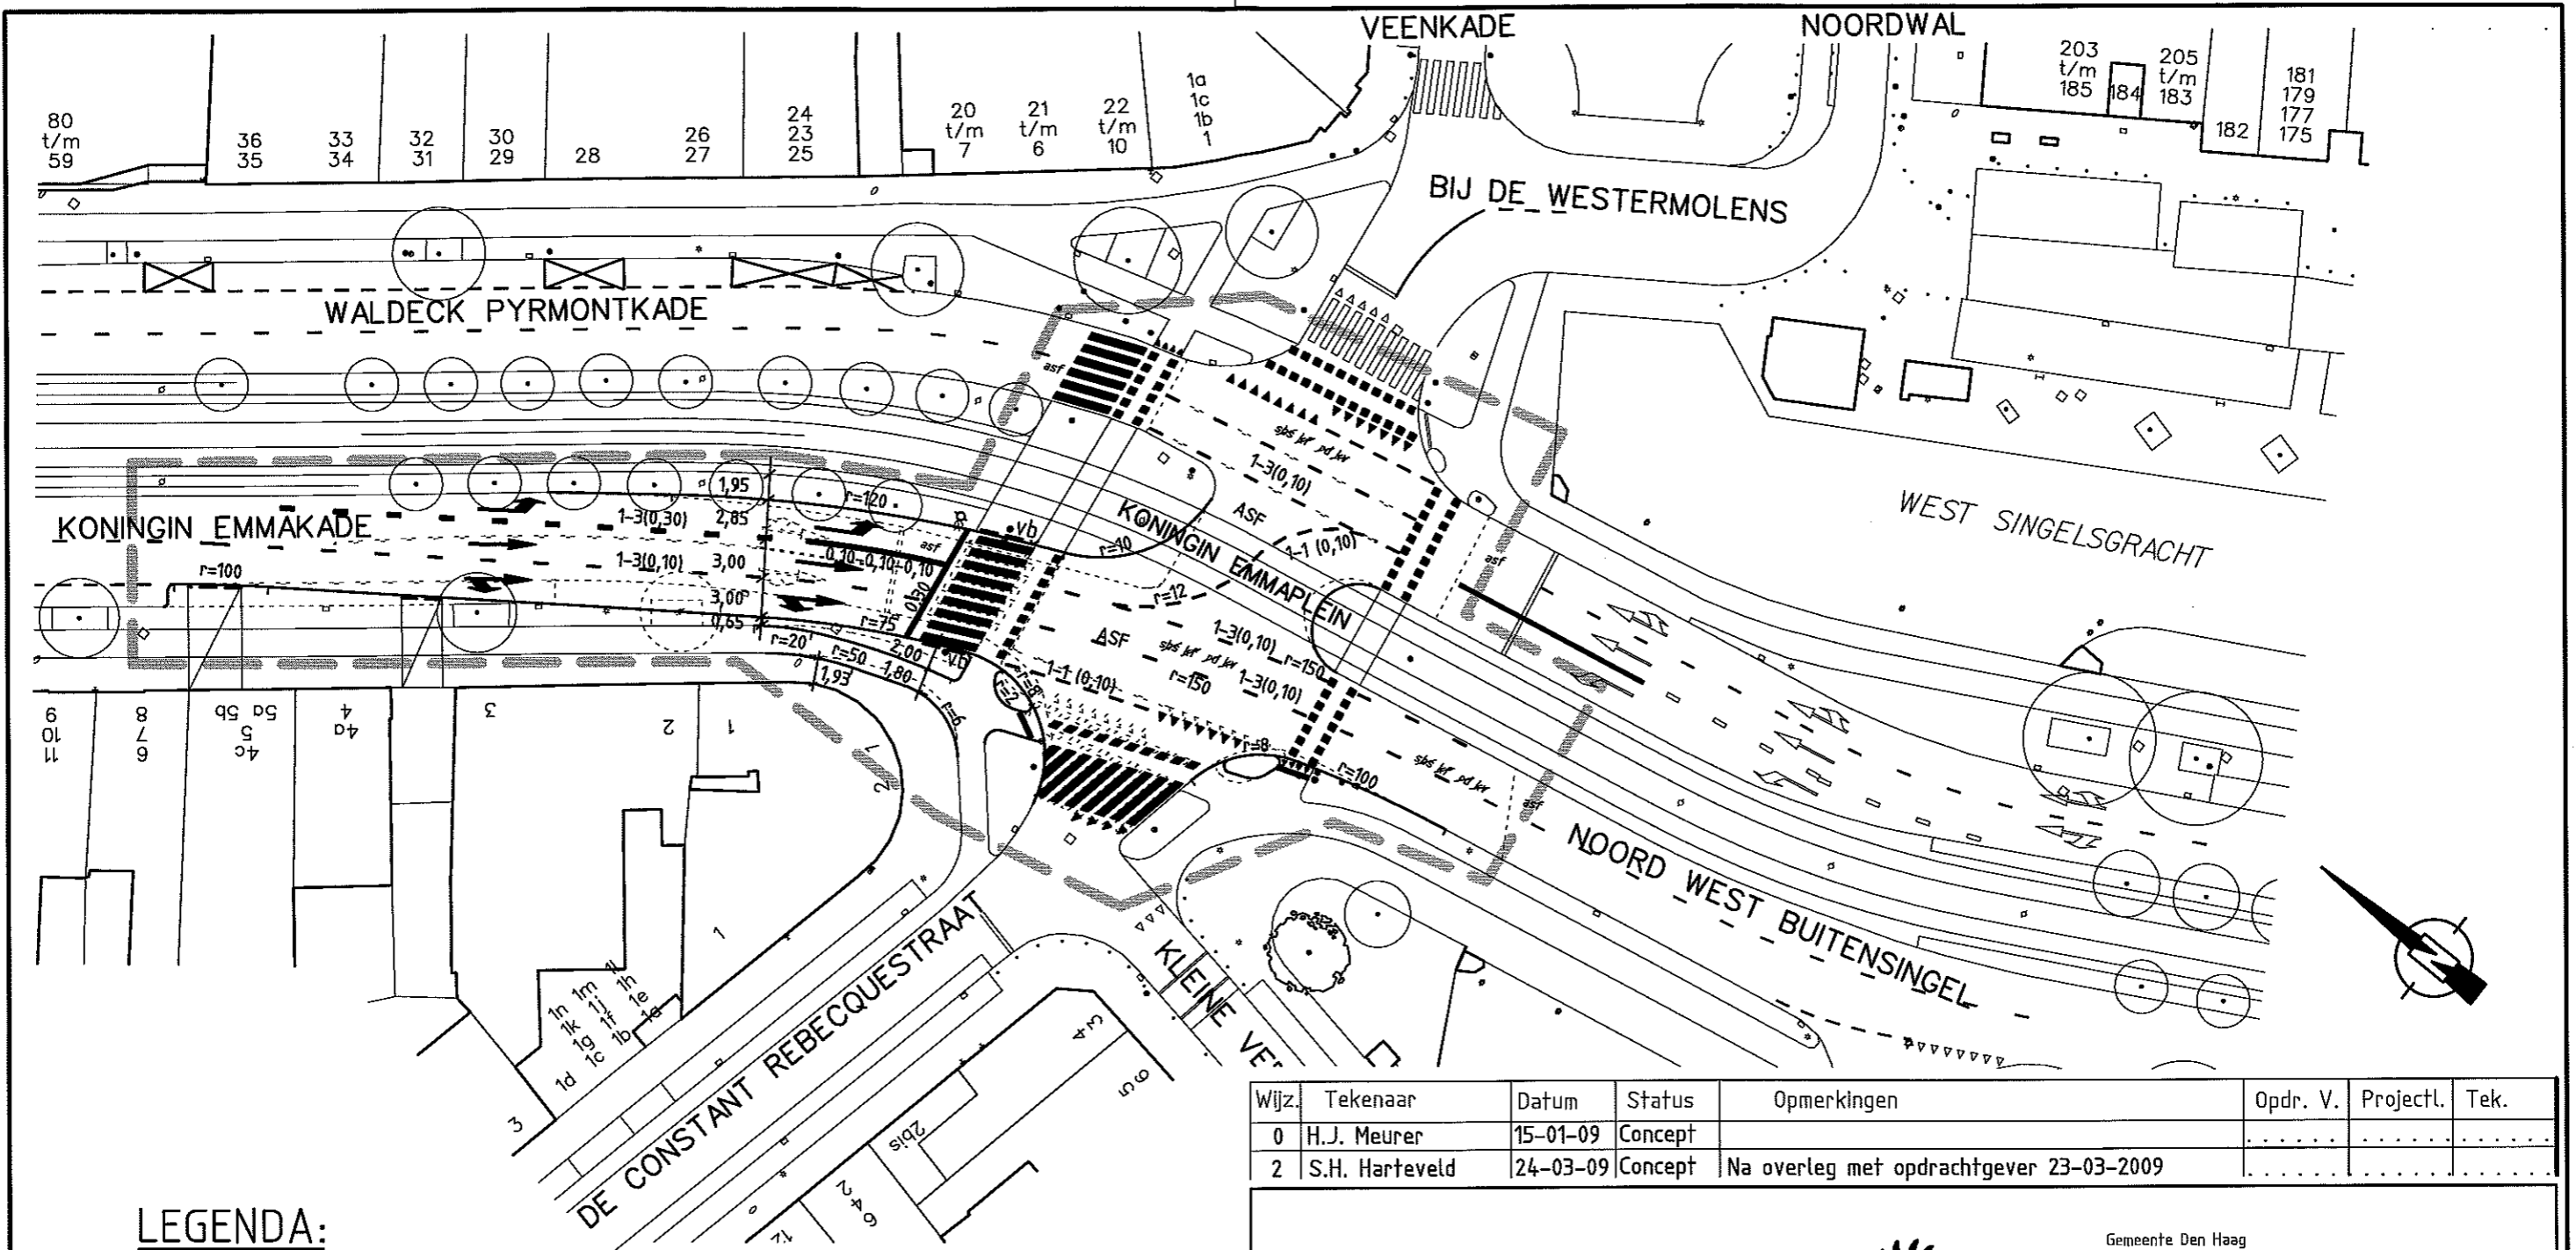

**LEGENDA:**

- |  |                          |  |                               |
|--|--------------------------|--|-------------------------------|
|  | BESTAANDE SITUATIE       |  | HALTEPAAL                     |
|  | TE VERWIJDEREN SITUATIE  |  | KAST                          |
|  | NIEUWE SITUATIE          |  | HTM-MAST                      |
|  | INRITBLOKKEN 80CM        |  | INSPECTIEPUT                  |
|  | VERLAAGDE (TROTTOIR)BAND |  | KOLK                          |
|  | BESTAANDE BOOM           |  | LICHTMAST                     |
|  | NIEUWE BOOM              |  | PAAL                          |
|  | ABRI                     |  | PARKEERAUTOMAAT               |
|  | ANWB-MAST                |  | PARKEERMETER                  |
|  | BRANDKRAAN               |  | BRIEVENBUS                    |
|  | BANK                     |  | TELEFOONCEL                   |
|  | C.A.I.-KAST              |  | VERKEERSBORD                  |
|  | HEK, SCHUTTING           |  | VERKEERSLICHT                 |
|  |                          |  | VERKEERSLICHTINSTALLATIE KAST |
|  |                          |  | ZANDKIST                      |
|  |                          |  | WERKGRENS                     |
|  |                          |  | RIJRICHTING                   |

Wijz.	Tekenaar	Datum	Status	Opmerkingen	Opdr. V.	Projectl.	Tek.
0	H.J. Meurer	15-01-09	Concept				
2	S.H. Harteveld	24-03-09	Concept	Na overleg met opdrachtgever 23-03-2009			



Gemeente Den Haag  
 Dienst Stadsbeheer  
 Ingenieursbureau Den Haag

# Koningin Emmaplein

## Verbetering doorstroming verkeer (VCP GGT) K183

### Voorontwerp

Opdrachtgever: Dienst Stedelijke Ontwikkeling Beleid / V&I

Opdr. Verantw. J. Bolder  
 Projectleider: C. Marks  
 Ontwerper: M. Huisert  
 Tekenaar: H.J. Meurer  
 Opdrachtnummer: 95006220  
 Tekeningnummer: 09-6623  
 File2share nr.

Besteknummer:  
 Schaal: 1:500  
 Formaat: A3  
 Maten in: meters  
 Hoogtematen in meters t.o.v.

Blad	Wijz.
1/1	2

